


דירות מס' 16,21
דירת 2 חדרים
שטח הדירה כ-49 מ"ר
קומות 4,5

כניסה ←

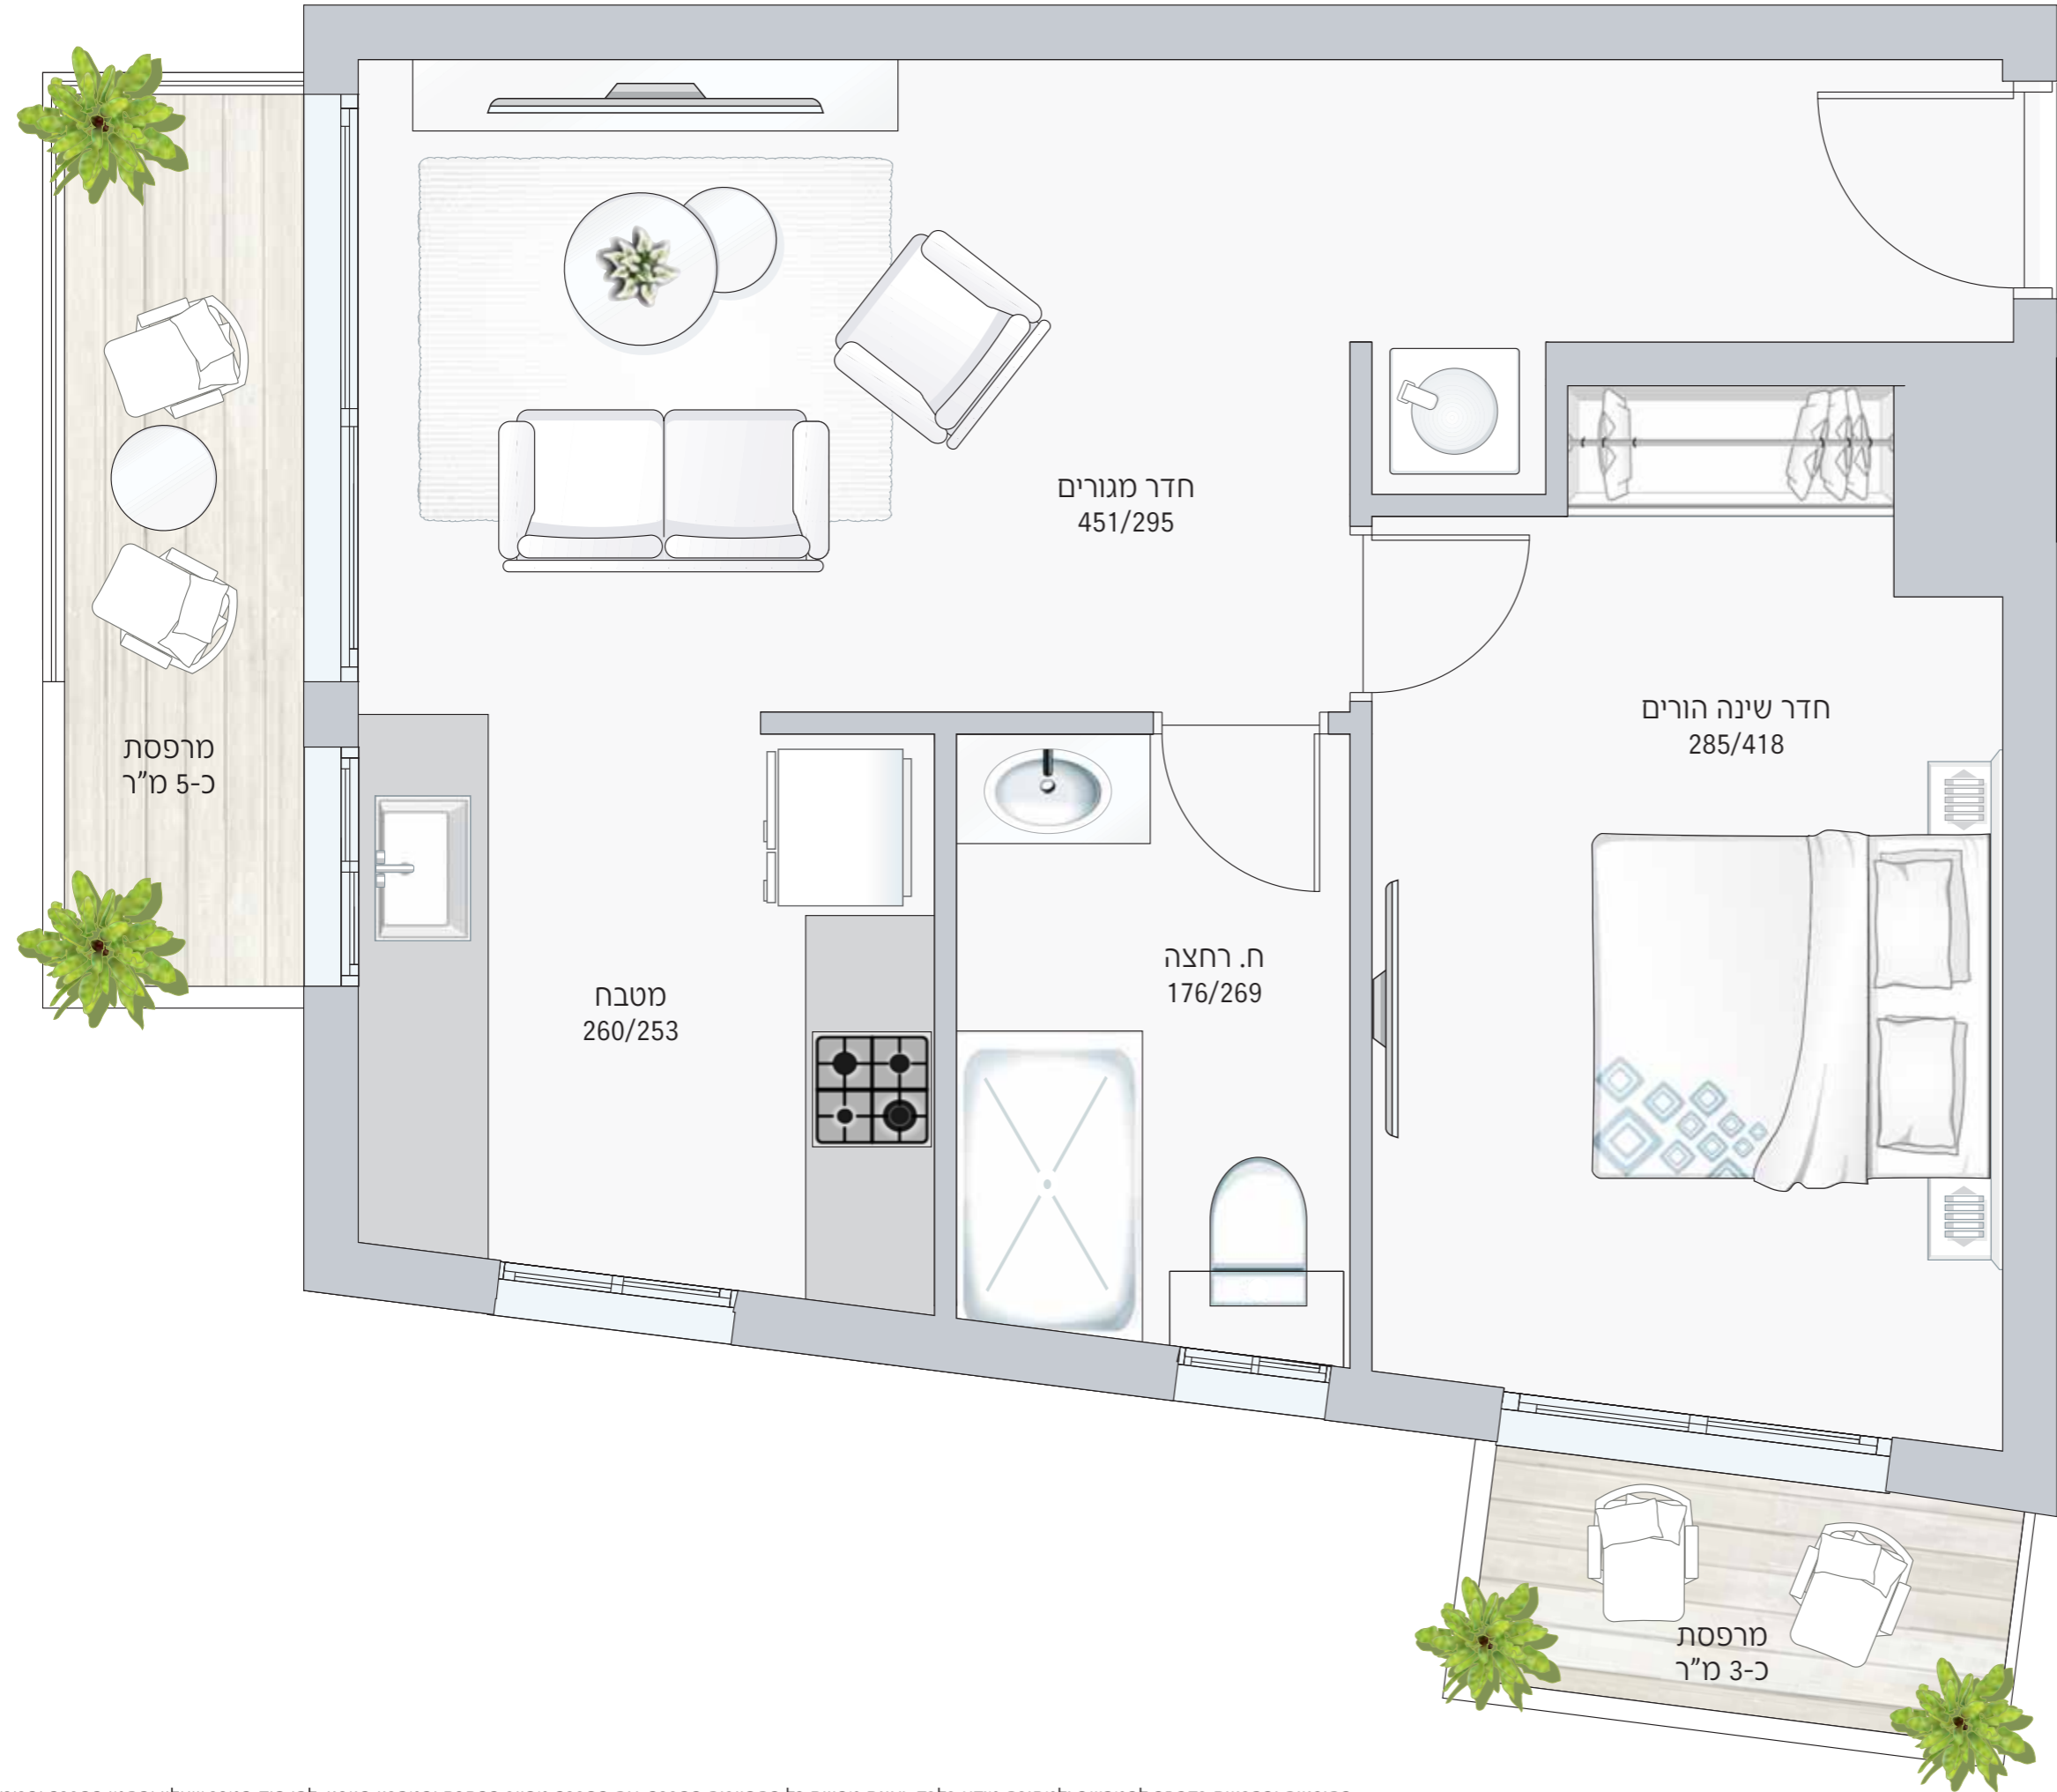

חדר מגורים
451/295


חדר שינה הורים
285/418

ח. רחצה
176/269

מטבח
260/253

מרפסת
כ-5 מ"ר

מרפסת
כ-3 מ"ר

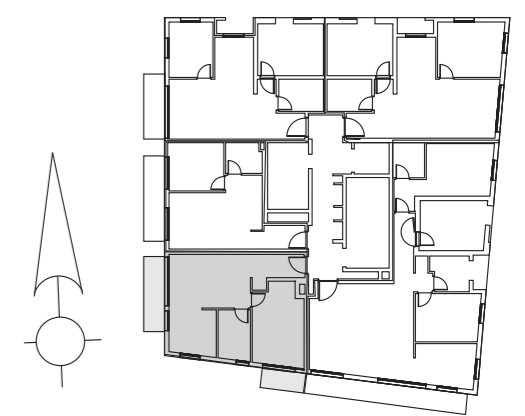

התוכניות והפרטים בדף זה להמחשה ולמסירת מידע בלבד, ואינם מהווים כל התחייבות החברה. את החברה מחייב ההסכם והמפרט הטכני, לפי חוק המכר שעליו יחתמו החברה והרוכשים.