

דירה מס' 23 (4 חדרים)


דירה 23: קומה שביעית
שטח דירה כולל: 147 מ"ר + 5 מ"ר מדרגות
שטח מרפסת: 18 מ"ר + 15 מ"ר
שטח בג: 70 מ"ר
הפניייה: חזית צד ועורף
כיווני אוויר: צפון מערב ודרום



חתר קומה:



רחוב מוז'יר

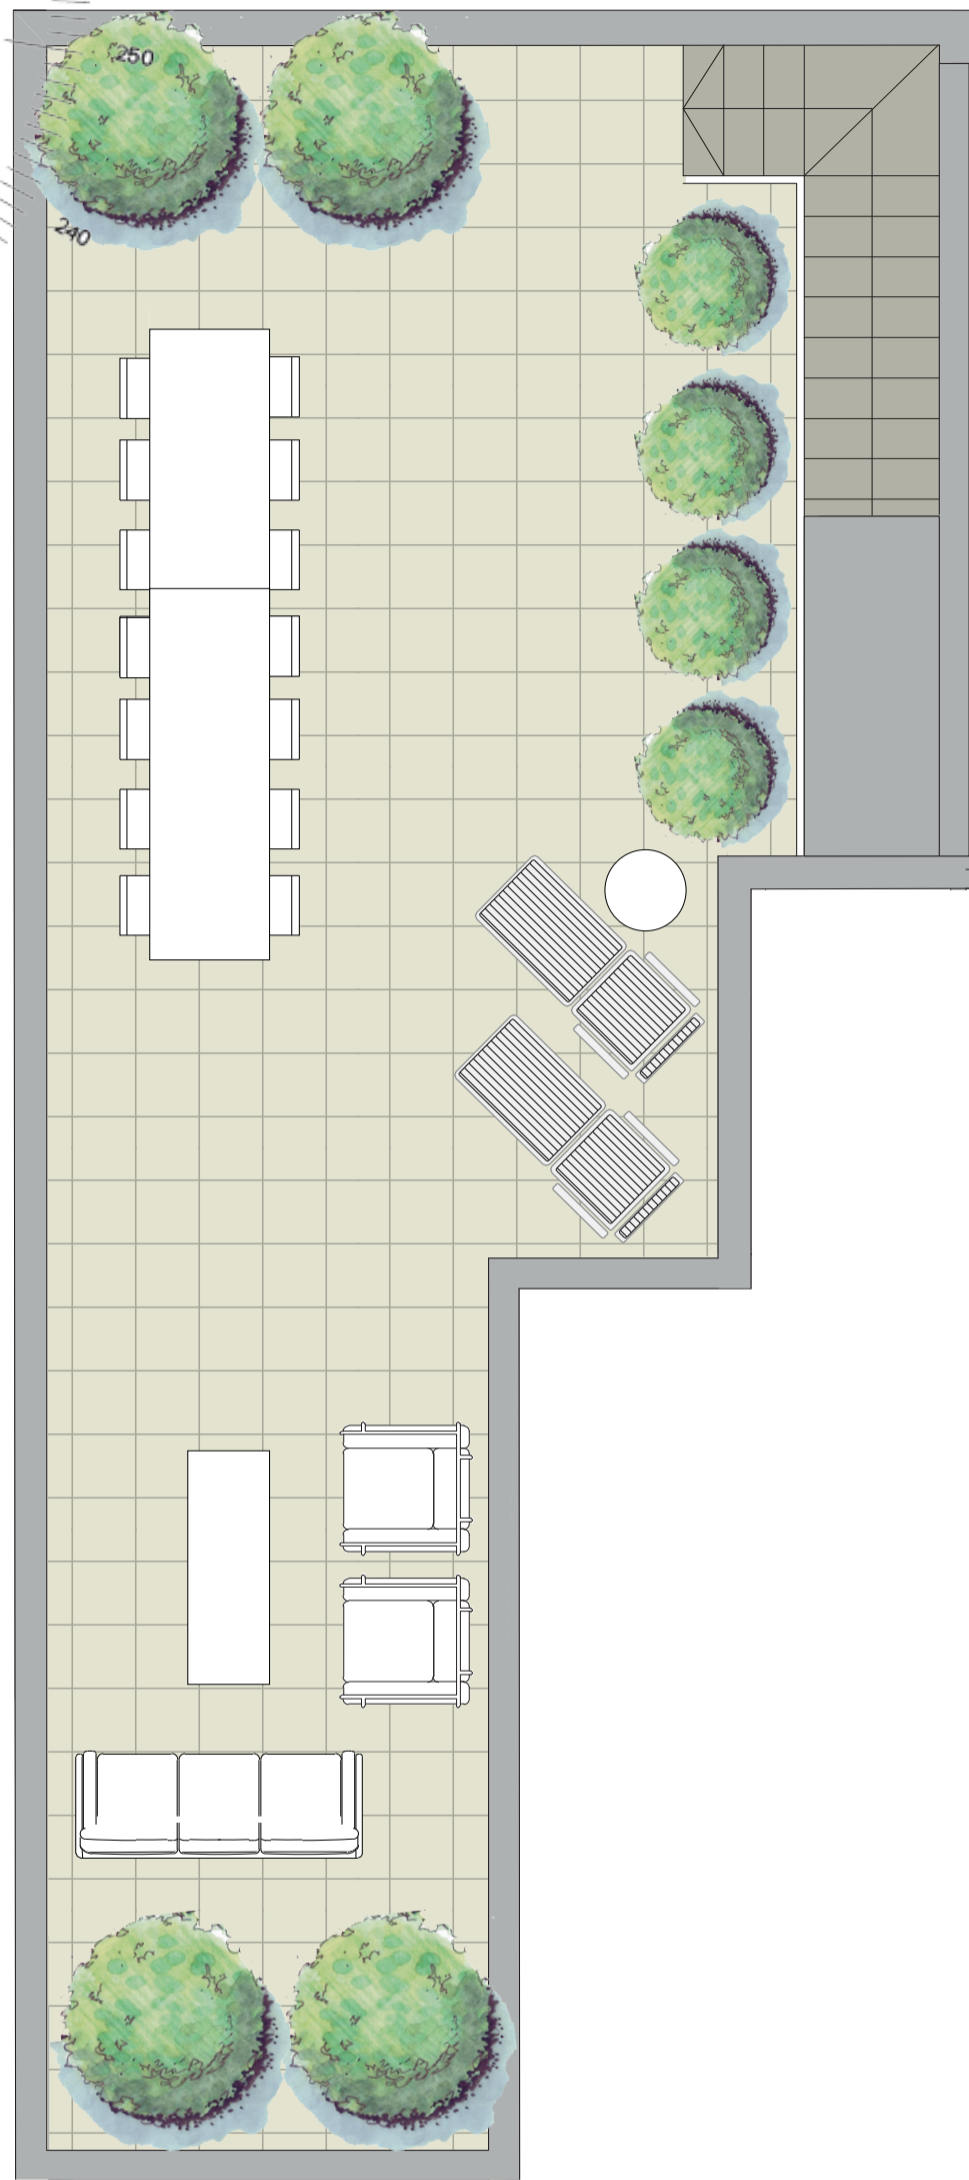

רחוב מוז'יר

