


דירה מס' 1
דירת גן 5 חדרים
שטח הדירה 136 מ"ר
שטח גינה 92 מ"ר
קומת קרקע

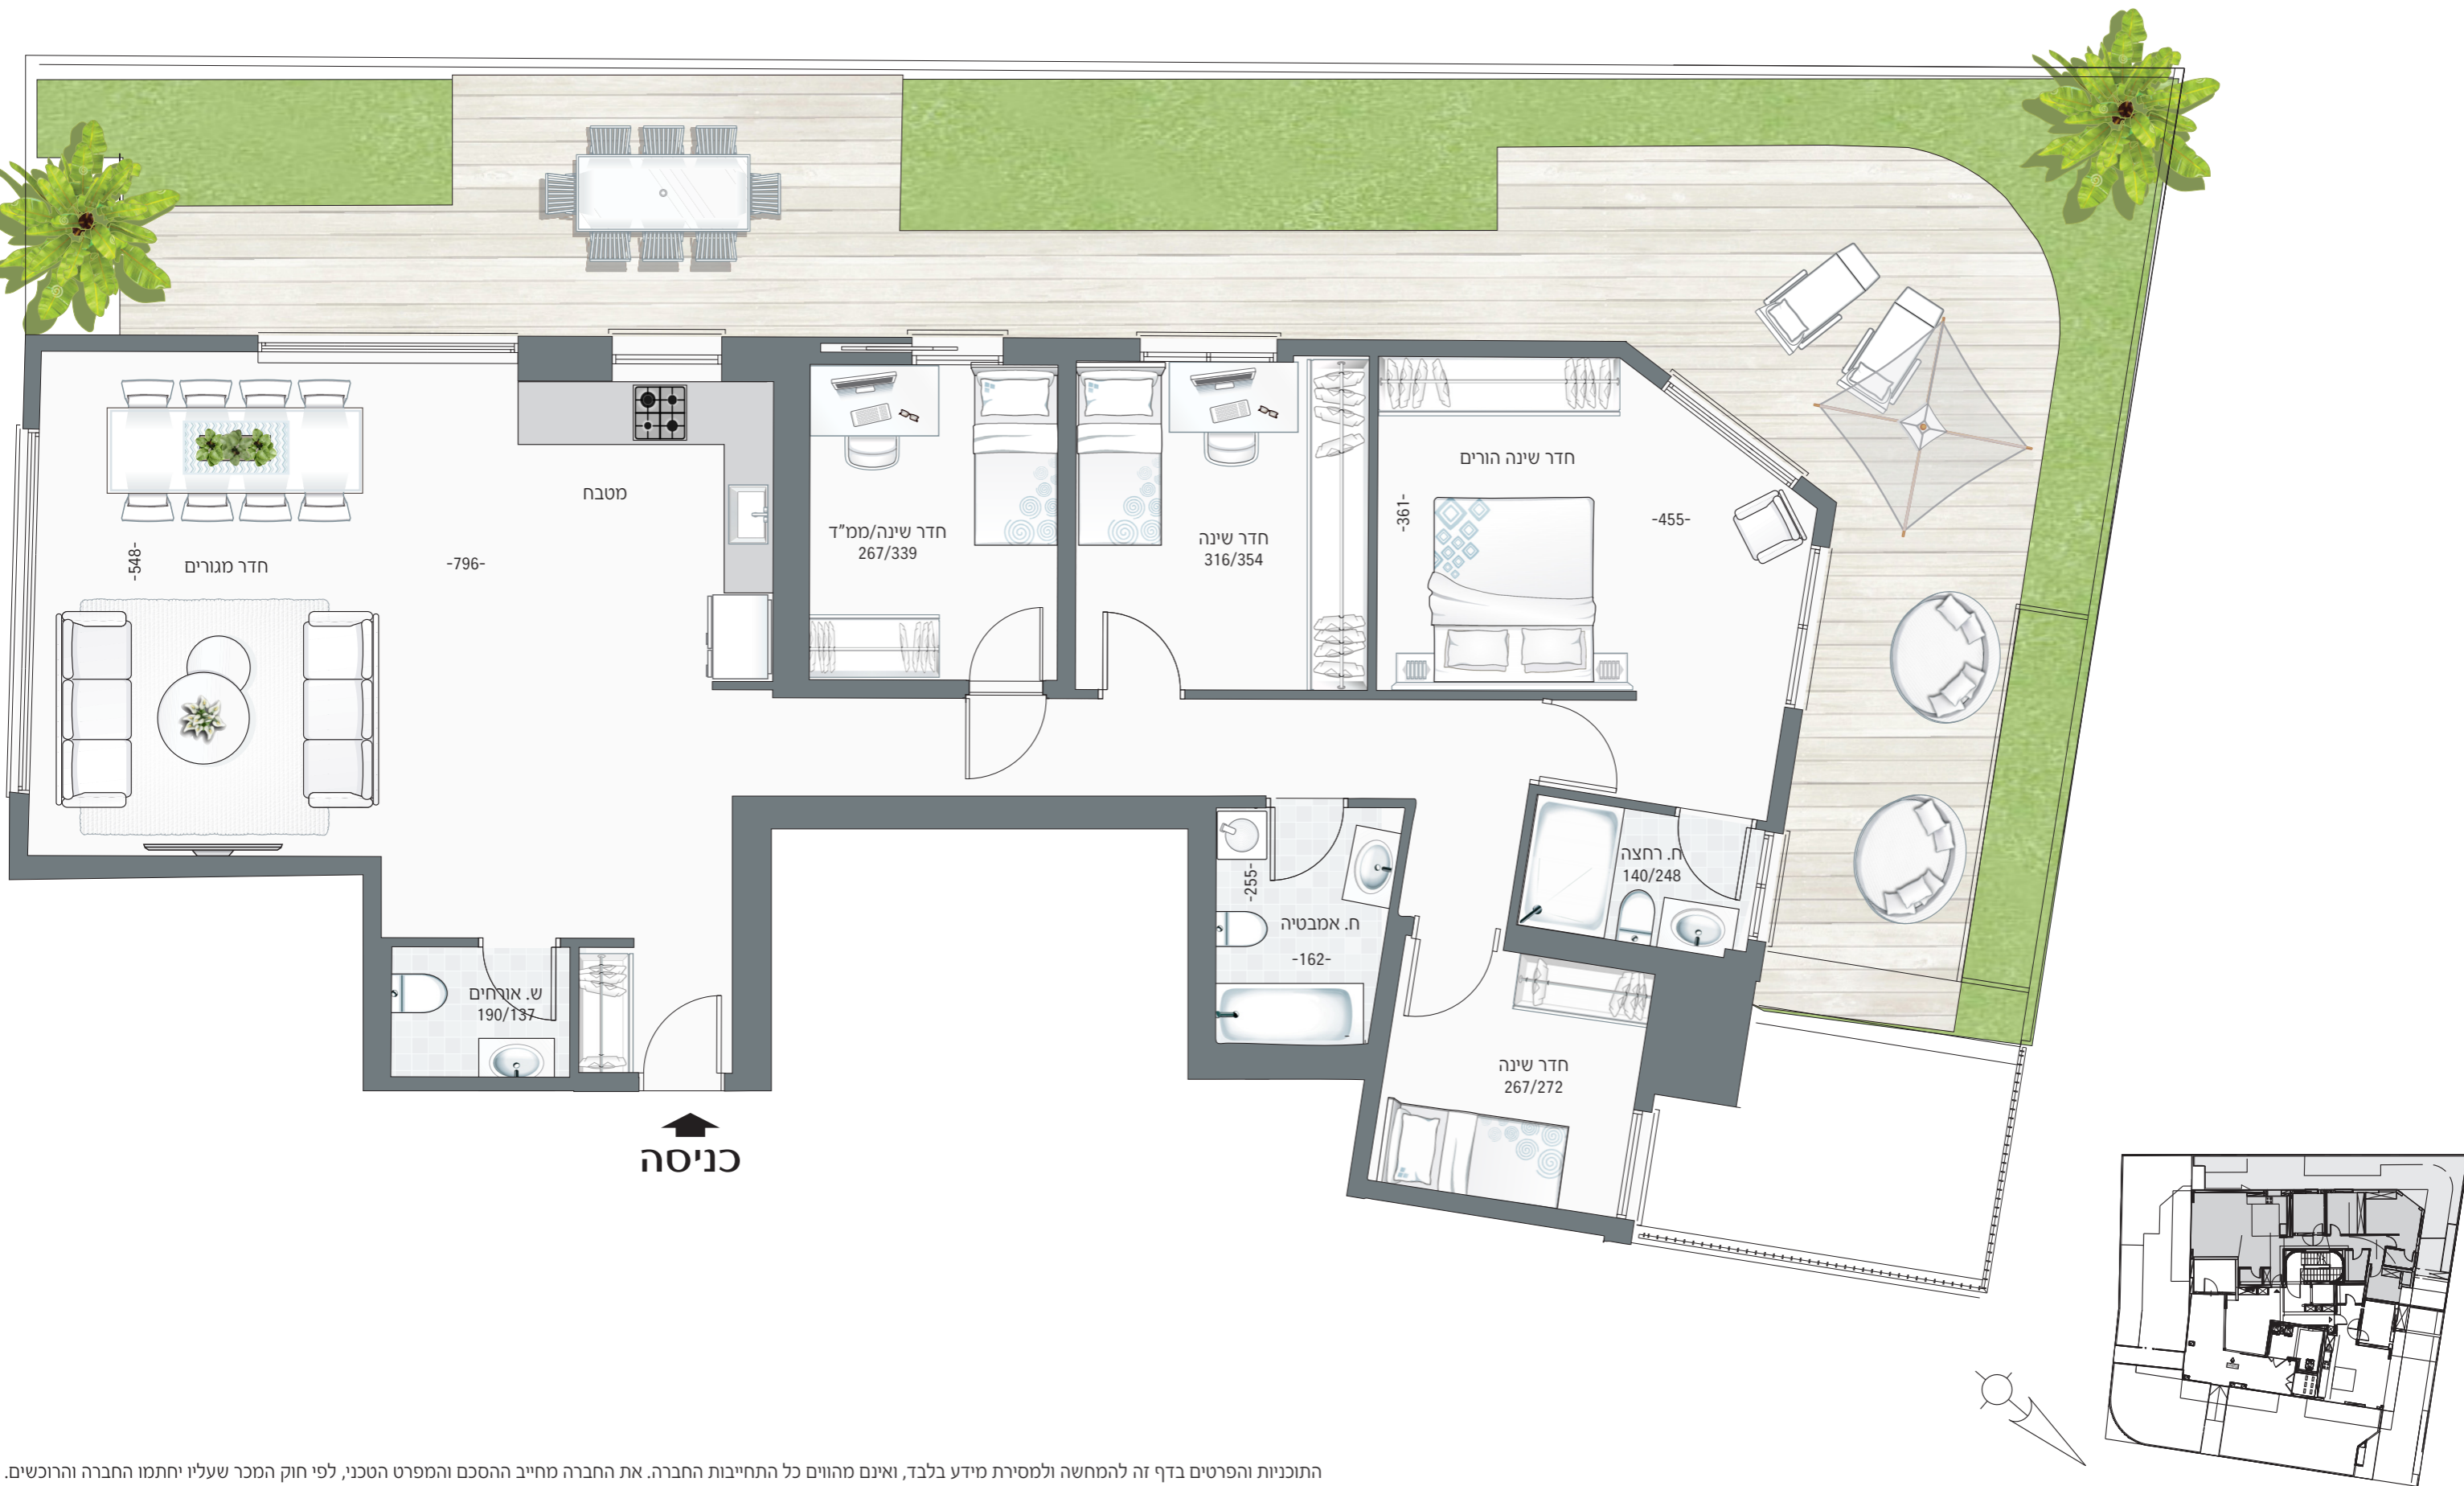

התוכניות והפרטים בדף זה להמחשה ולמסירת מידע בלבד, ואינם מהווים כל התחייבות החברה. את החברה מחייב ההסכם והמפרט הטכני, לפי חוק המכר שעליו יחתמו החברה והרוכשים.