


דירות מס' 17,22
דירת 2 חדרים
שטח הדירה כ-38 מ"ר
קומות 4,5

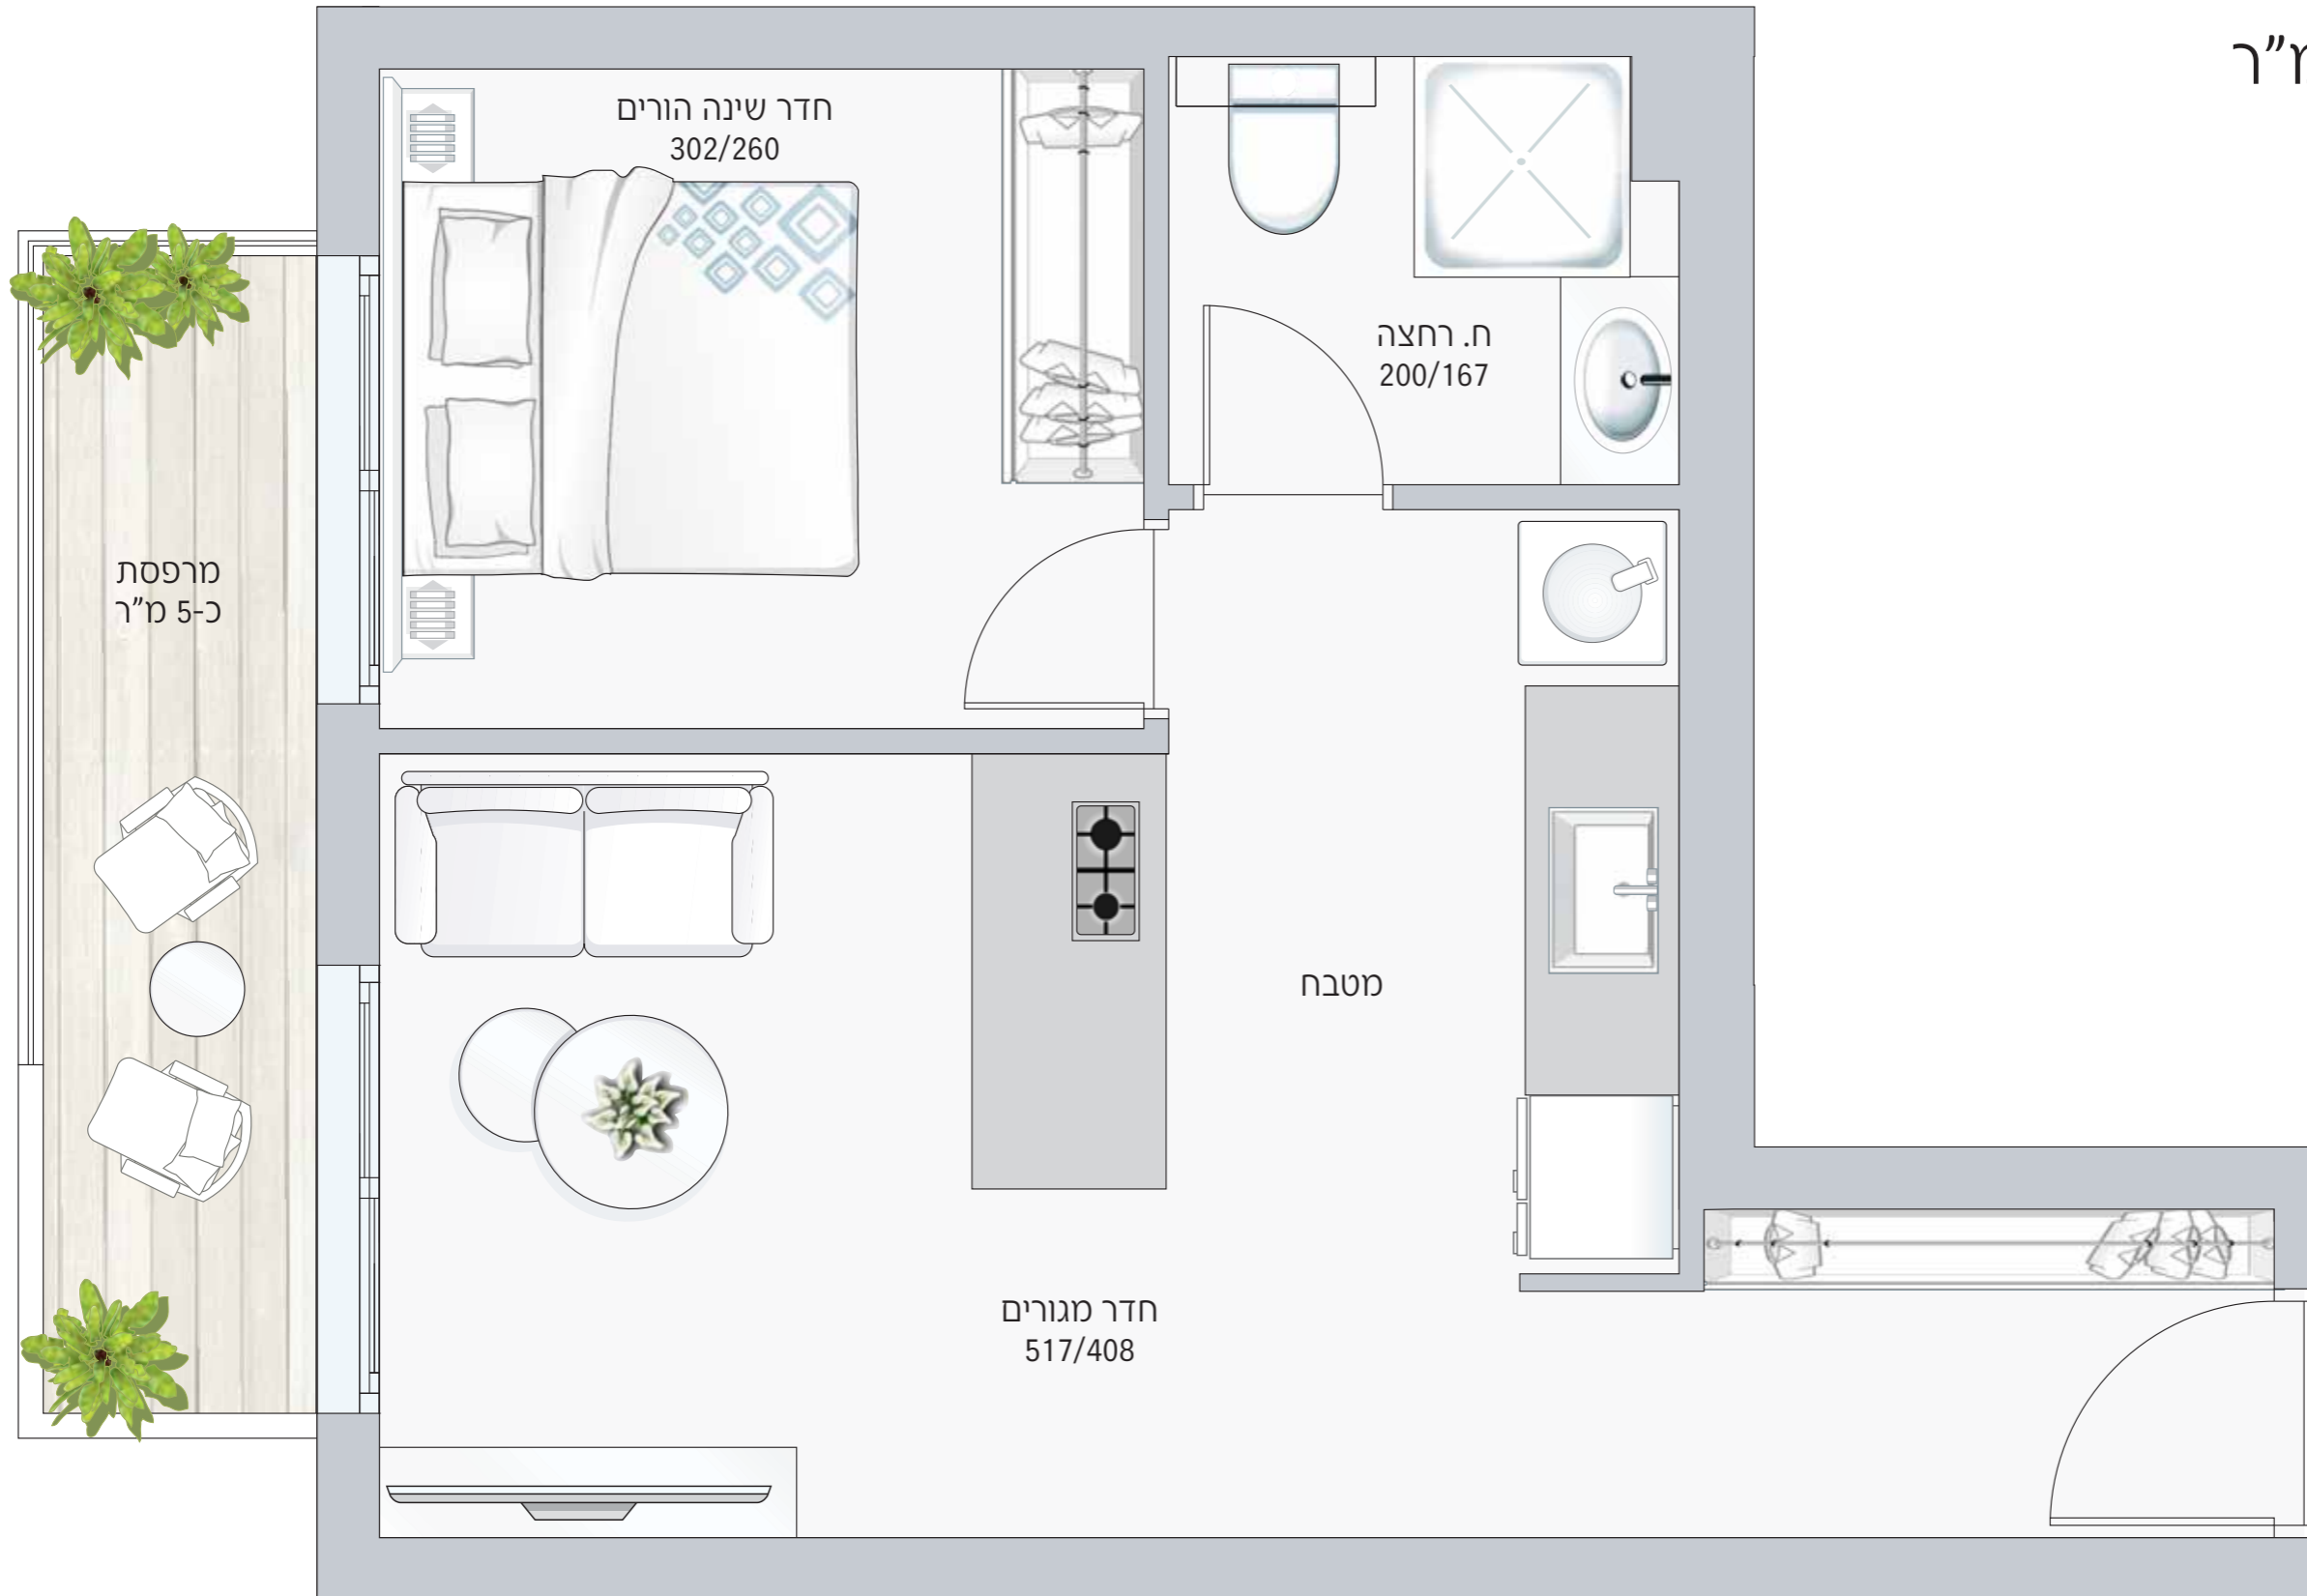

כניסה ←

